


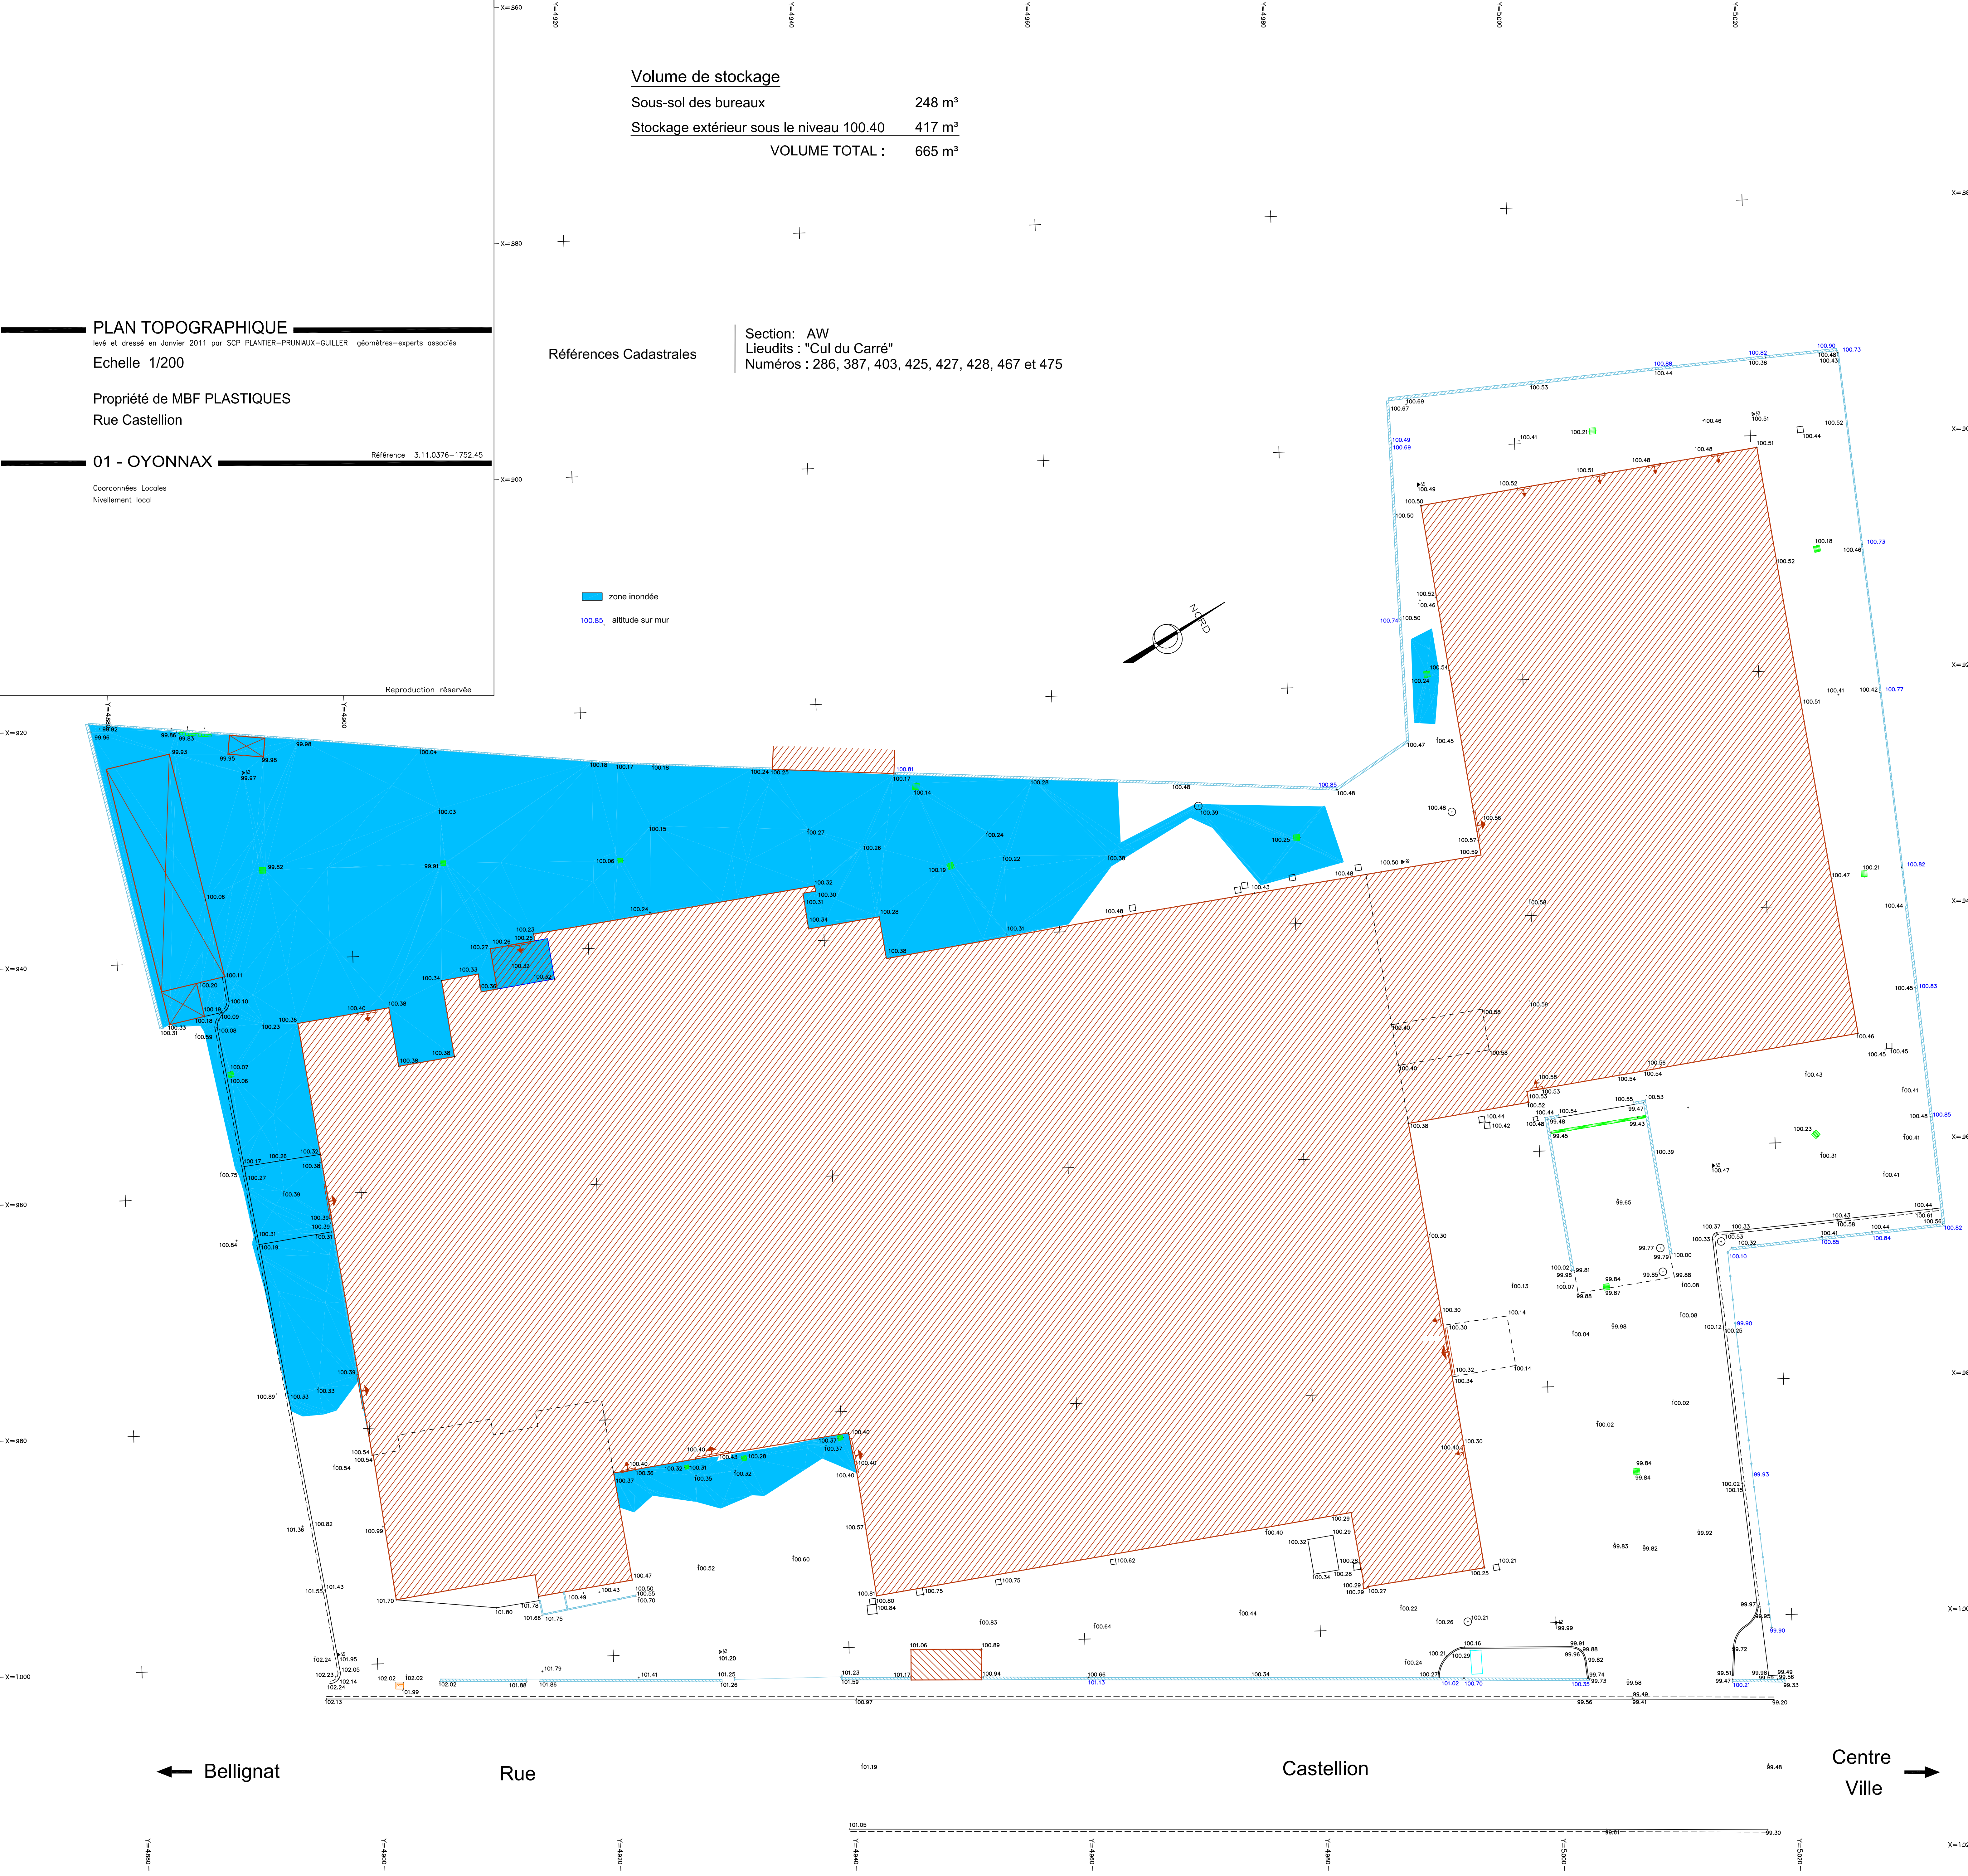

Volume de stockage	
Sous-sol des bureaux	248 m³
Stockage extérieur sous le niveau 100.40	417 m³
VOLUME TOTAL :	665 m³

PLAN TOPOGRAPHIQUE

levé et dressé en Janvier 2011 par SCP PLANTIER-PRUNIAUX-GUILLER géomètres-experts associés

Echelle 1/200

Propriété de MBF PLASTIQUES

Rue Castellion

01 - OYONNAX

Référence 3.11.0376-1752.45

Coordonnées Locales

Nivellement local

Références Cadastres

Section: AW
Lieudits : "Cul du Carré"
Numéros : 286, 387, 403, 425, 427, 428, 467 et 475

zone inondée

100.85, altitude sur mur

Reproduction réservée

← Bellignat

Rue

Castellion

Centre
Ville →